


SOLARBLOK™
Standard Glass SAG-550

OCULTO

VISIBLE

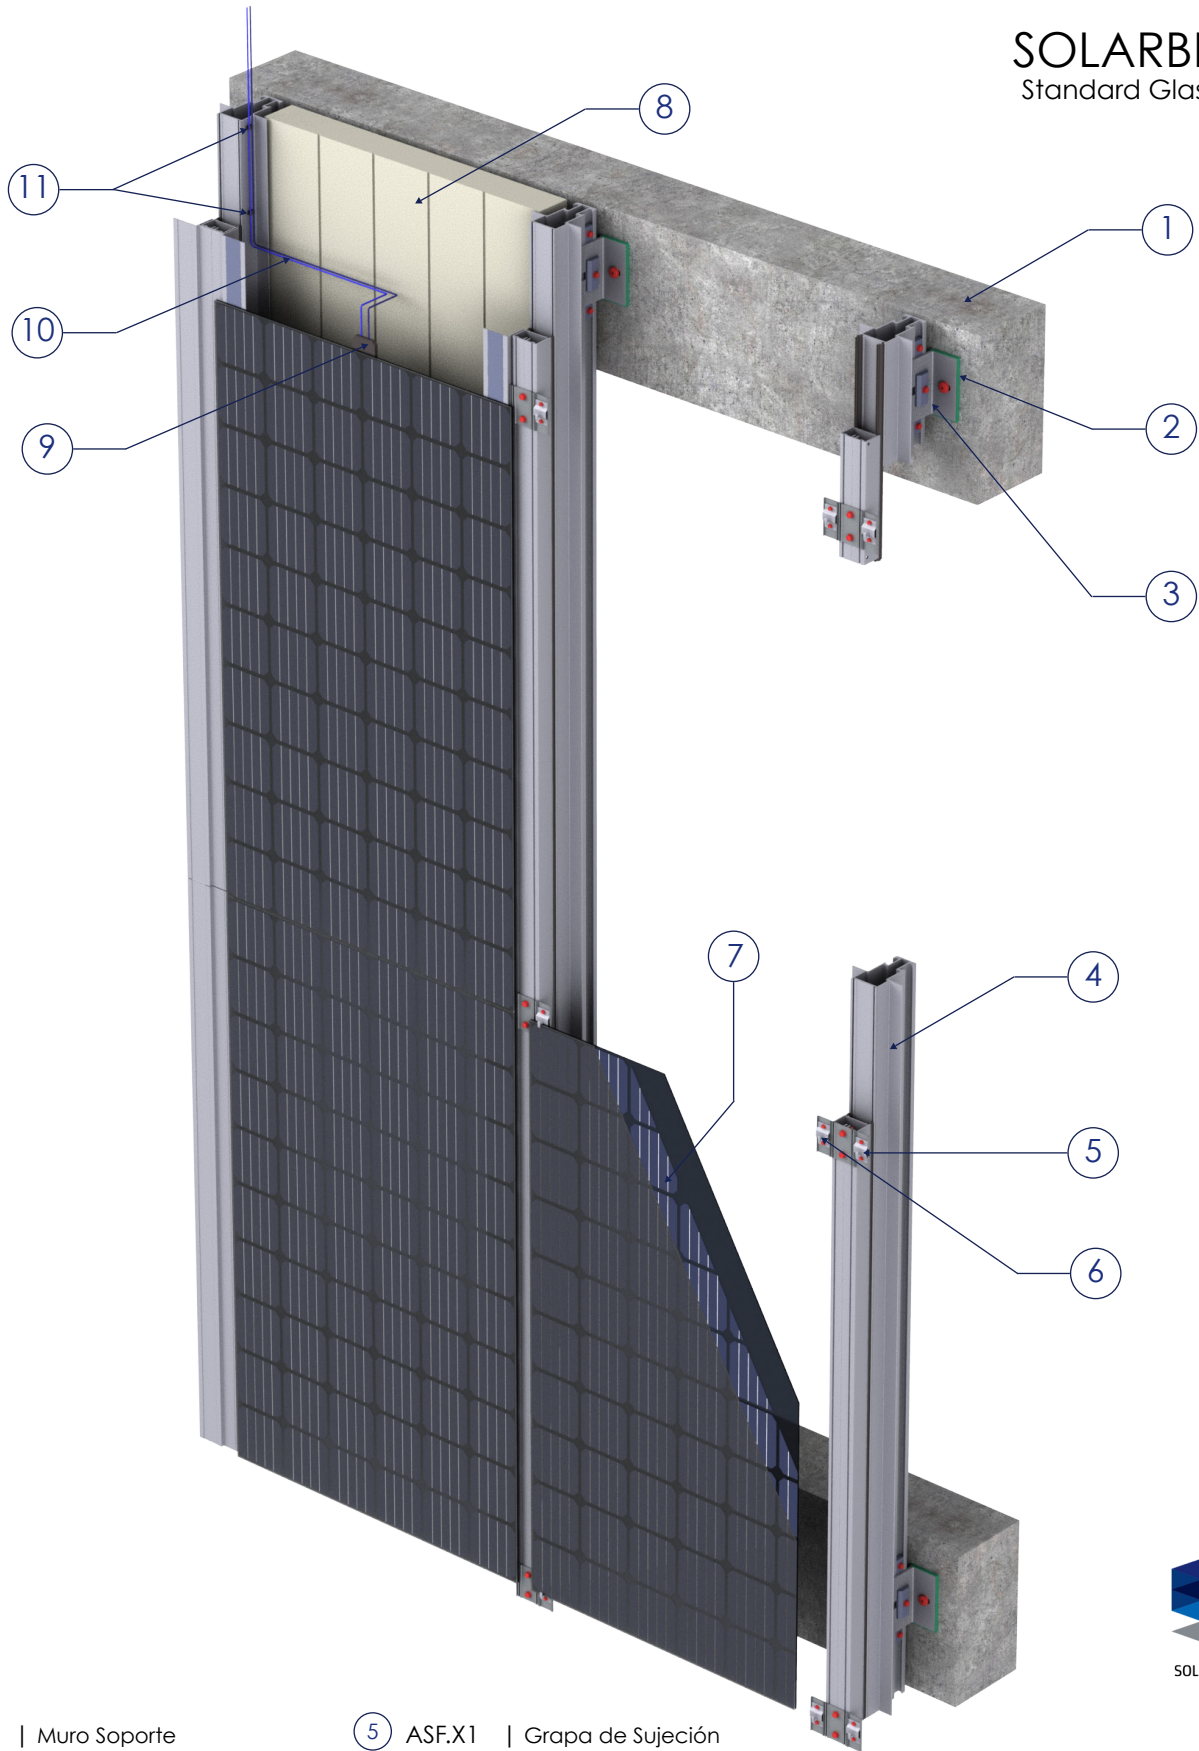

- | | | |
|---|--|---|
| ① WAL.X1 Muro Soporte
 Concrete Slab | ⑤ ASF.X1 Grapa de Sujeción
 Clapping Staple | ⑨ BSC.X2 Caja de Conexiones
 Junction Box |
| ② ACS.X0 Puente Térmico
 Thermal Bridge | ⑥ ASF.X2 Poliamida de Protección
 Shield Polyamide | ⑩ BSC.X3 Cableado Conectores MC4
 Cabling Conectors MC4 |
| ③ ACS.X1 Ménsula Carga/Retención
 Anchors | ⑦ BSC.X1 Vidrio Solar
 Solar Glass | ⑪ ASF.X1 Abrazaderas de Guía
 Guiding Clamps |
| ④ ACS.X2 Montante
 Mullion | ⑧ TWP.X1 Aislamiento
 Wall Insulation | |